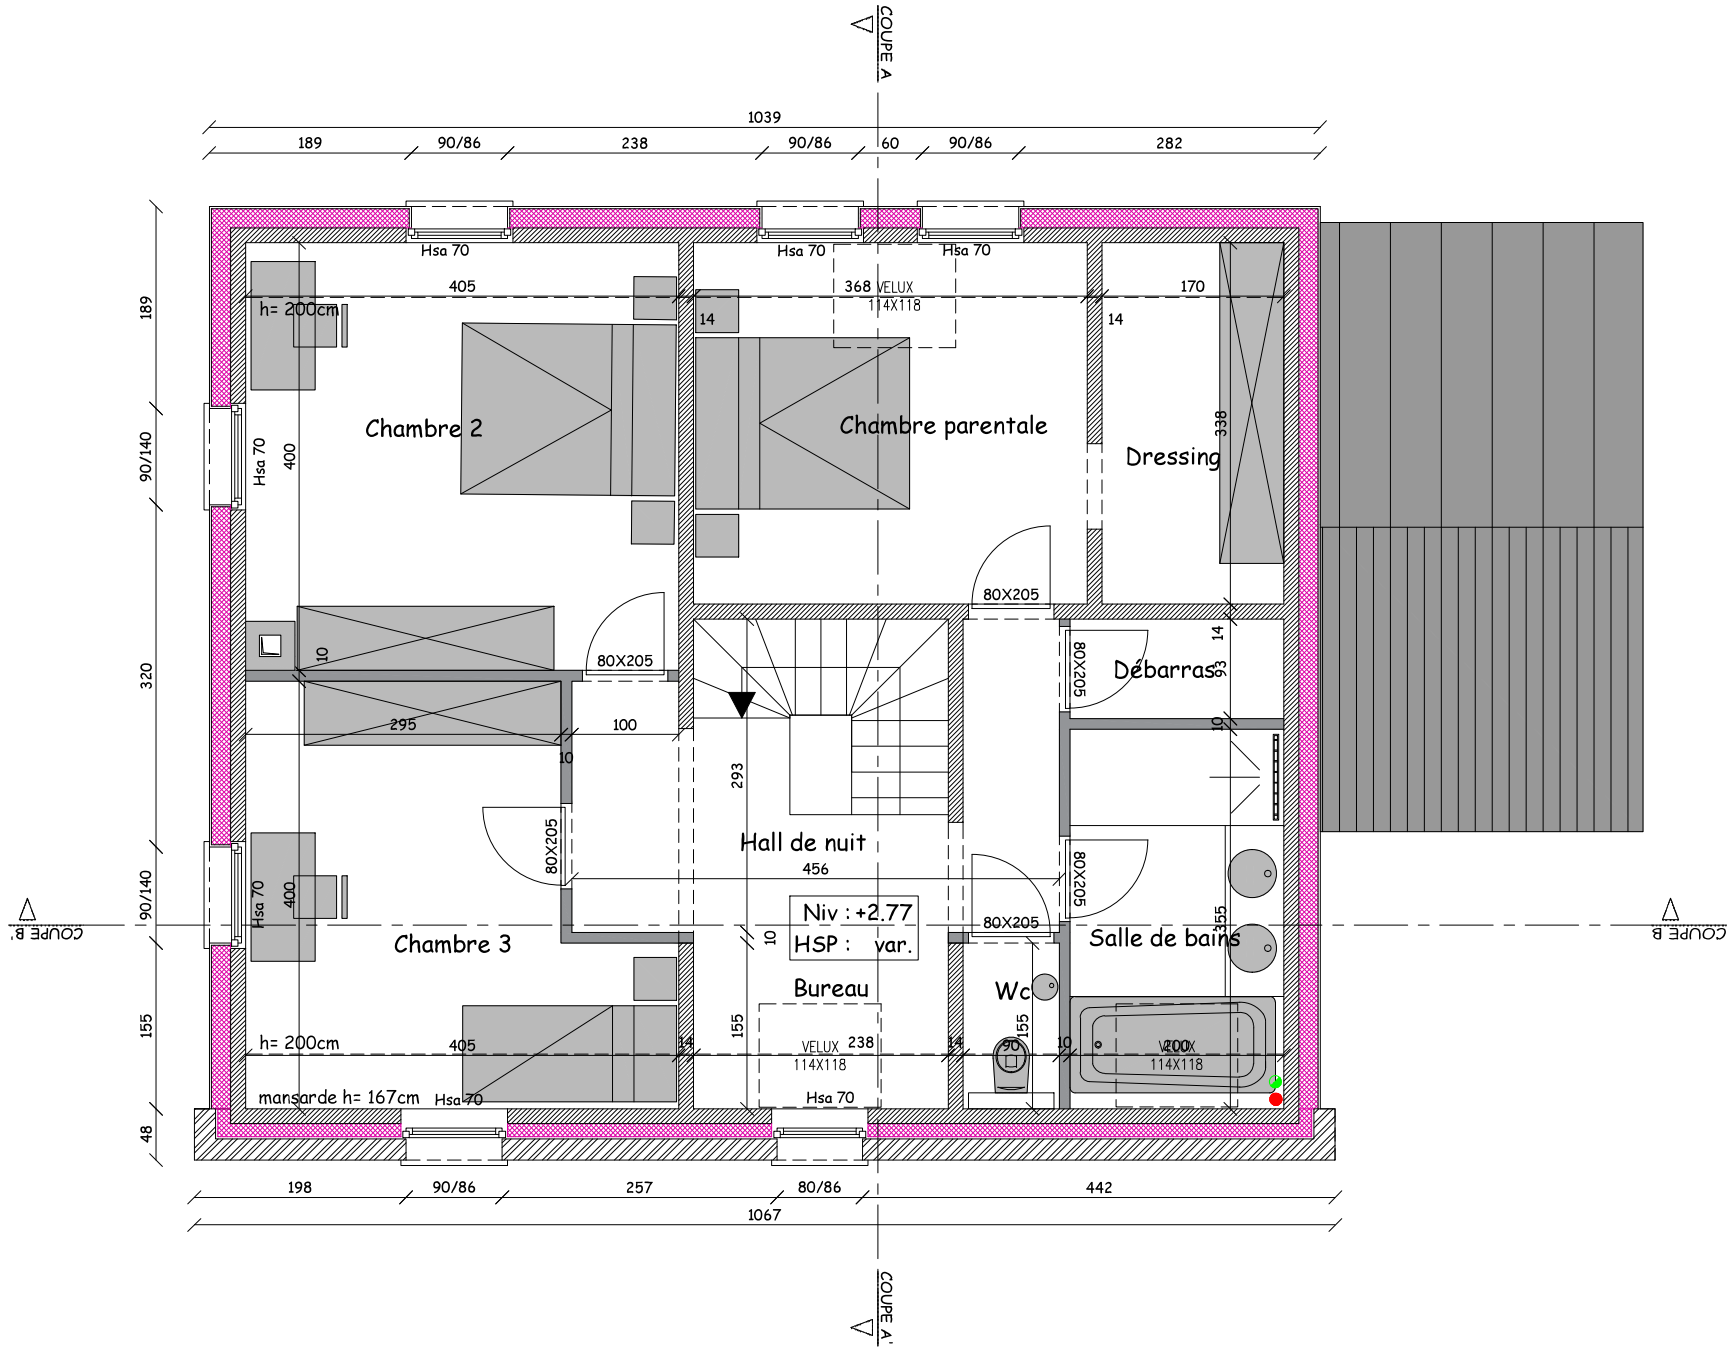
COUPE A
1039
189
90/86
238
90/86
60
90/86
282
Hsa 70
Hsa 70
Hsa 70
405
368
VELUX
114X118
170
h= 200cm
14
14
Chambre 2
Chambre parentale
Dressing
338
189
90/140
320
90/140
48
Hsa 70
400
80X205
80X205
14
80X205
Débarras
93
10
295
100
10
293
10
Hall de nuit
456
80X205
80X205
355
Niv : +2.77
HSP : var.
80X205
Salle de bains
Chambre 3
10
Bureau
Wc
155
155
h= 200cm
405
14
VELUX
114X118
238
14
90
10
200X
114X118
mansarde h= 167cm
Hsa 70
Hsa 70
198
90/86
257
80/86
442
1067
COUPE A'
COUPE B'
COUPE B