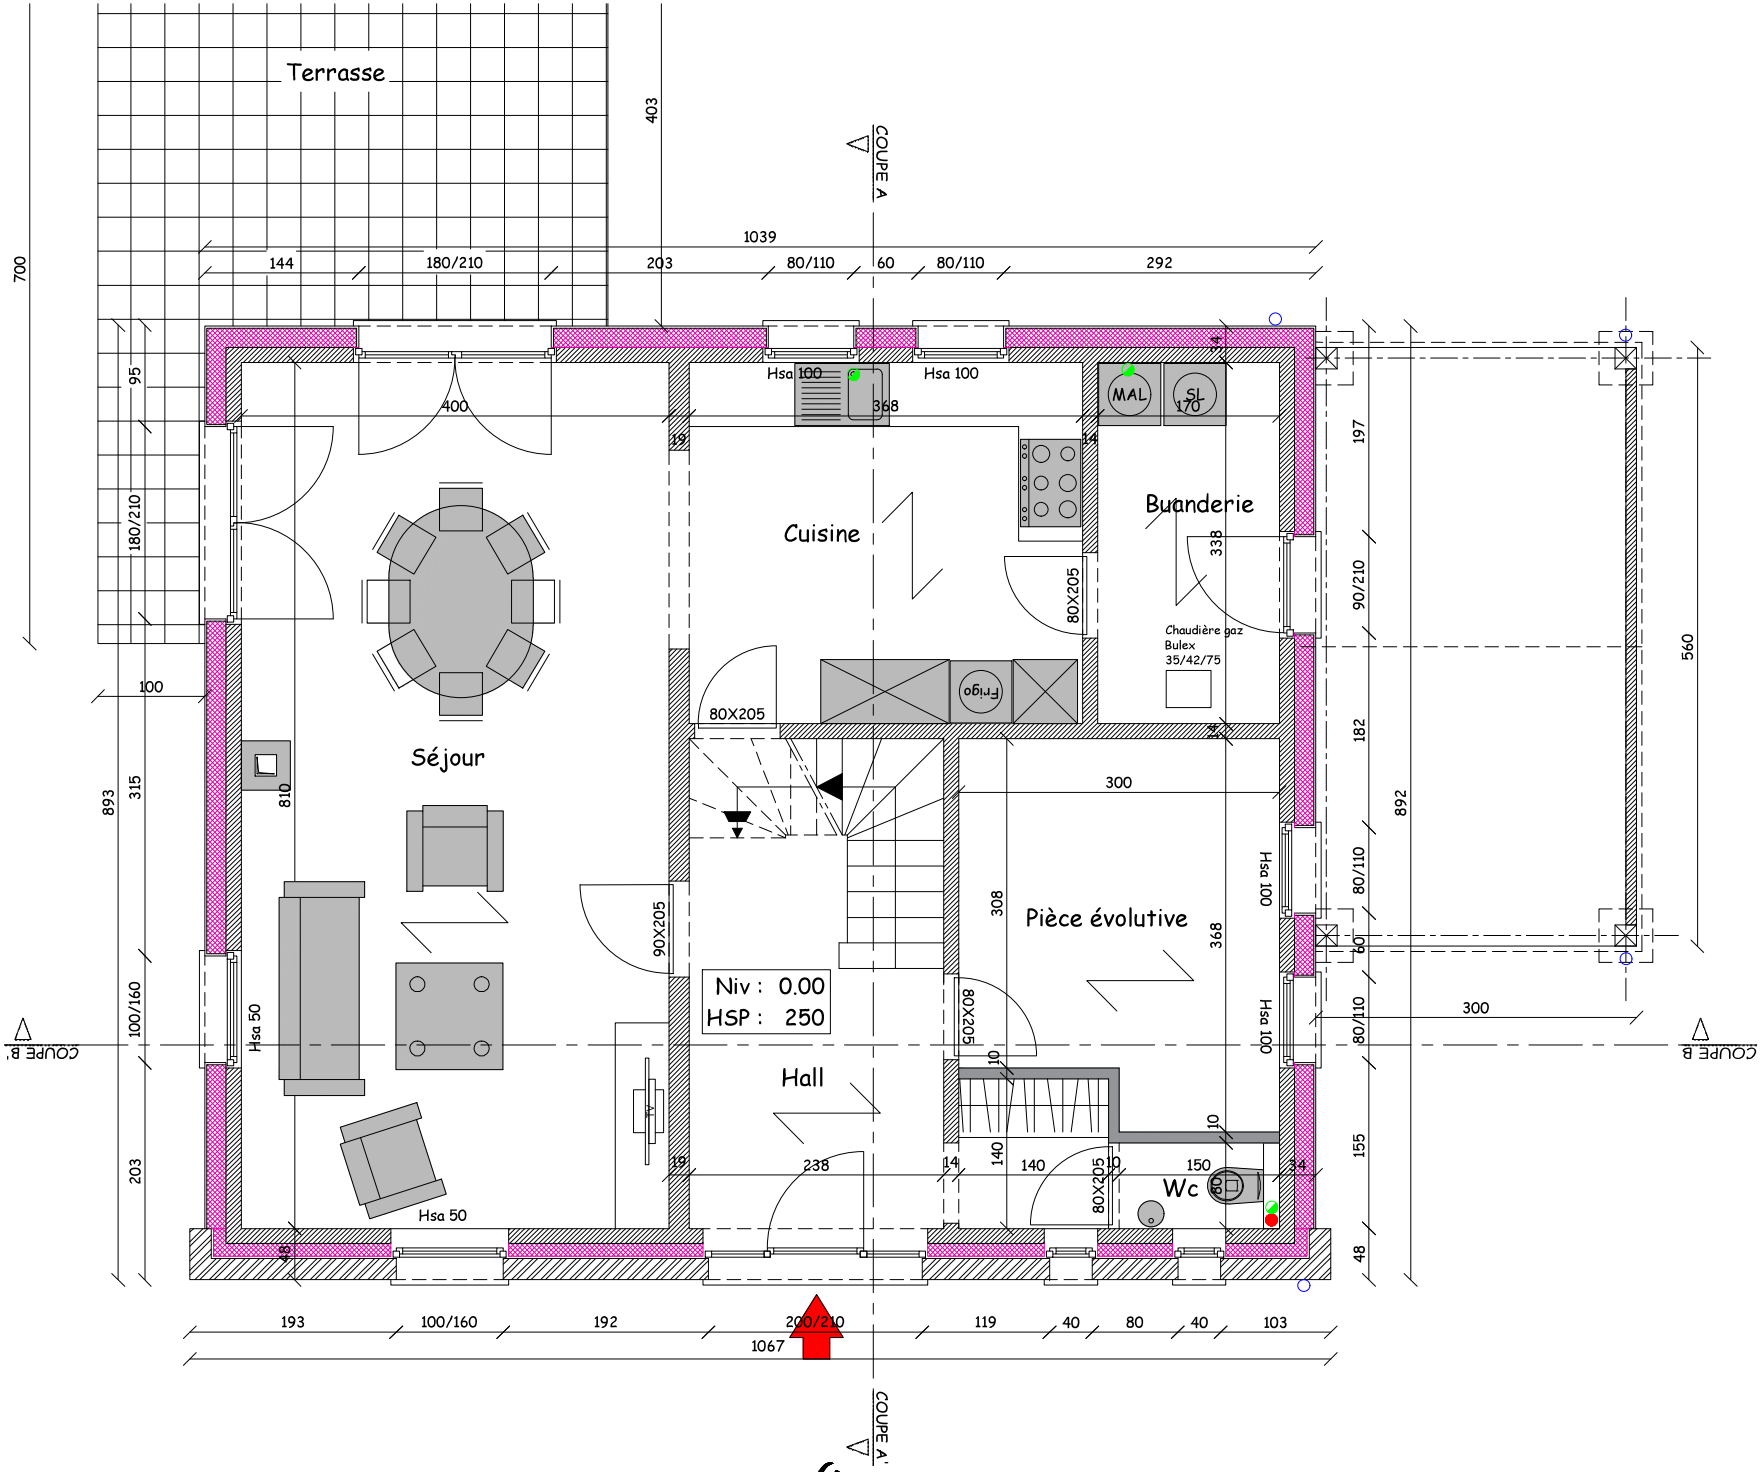
Terrasse
COUPE A
COUPE A'
COUPE B'
COUPE B
Cuisine
Buanderie
Séjour
Pièce évolutive
Hall
Wc
MAL
SL
Chaudière gaz
Bulex
35/42/75
Frigo
Niv : 0.00
HSP : 250
Hsa 100
Hsa 50
80X205
90X205
1039
1067
700
403
892
560
893
315
810
100
144
180/210
203
80/110
60
292
400
368
338
197
90/210
182
300
308
238
140
150
193
100/160
192
200/210
119
40
80
103